
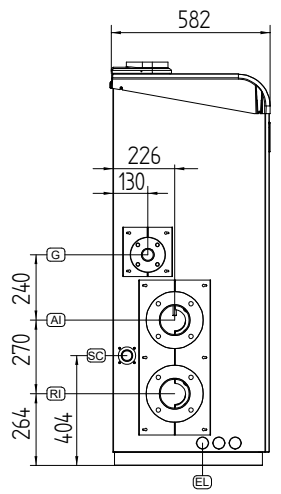


- AI** MANDATA RISCALDAMENTO PRIMARIO DN 100 - PN 6
- RI** RITORNO RISCALDAMENTO PRIMARIO DN 100 - PN 6
- G** GAS DN 40 - PN 6
- S** RACCORDO SCARICO FUMI Ø100
- SC** SCARICO CONDENSA Ø40
- EL** PREDISPOSIZIONE PASSAGGI DORSALI ELETTRICHE Ø45

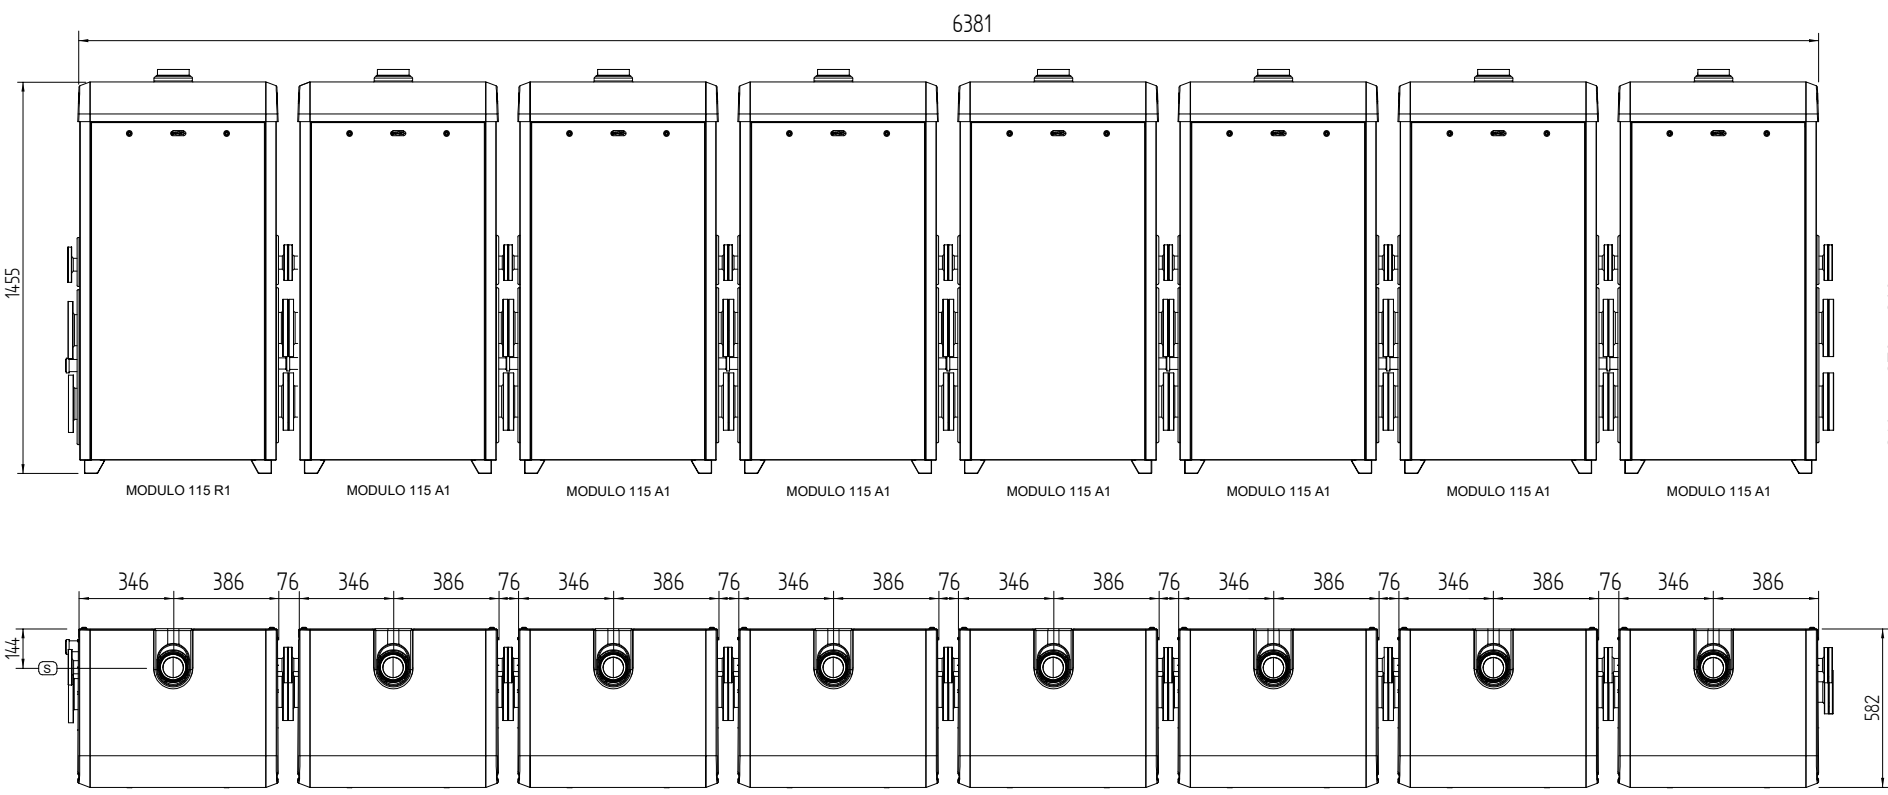

Oggetto MODULO 920 1xMODULO115R1 + 7MODULO115A1 112 kW riscaldamento		Data: 07/2020 Stato: <input checked="" type="checkbox"/> Autore: tecnico Disegnato: Convalidato: Approvato: Revisione:	Data: Prog: C: M: P:
DIMENSIONI DI INGOMBRO		MODULO 920-R10-ITA-OM-115-307-1-01-15	