
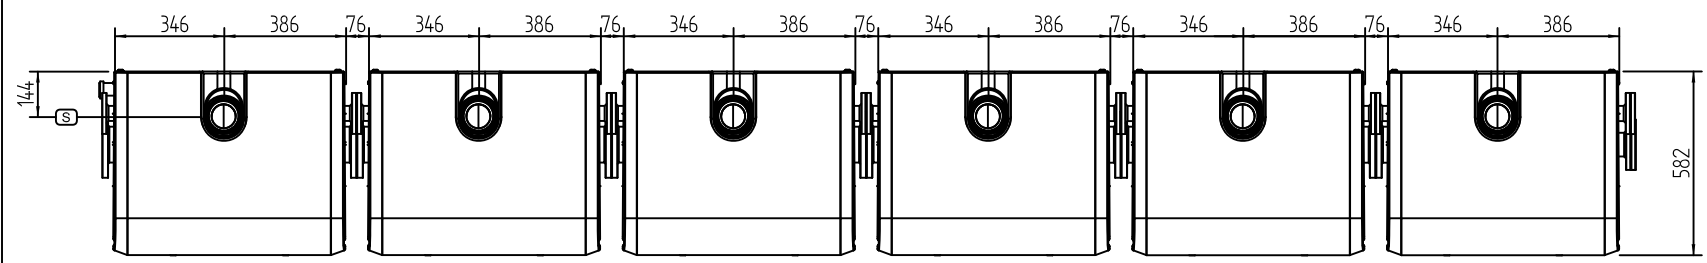
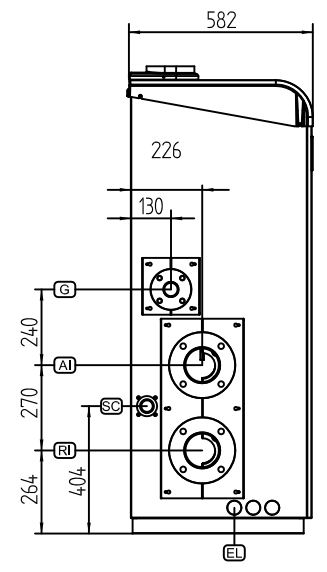


AI	MANDATA RISCALDAMENTO PRIMARIO	DN 100 - PN 6
RI	RITORNO RISCALDAMENTO PRIMARIO	DN 100 - PN 6
G	GAS	DN 40 - PN 6
S	RACCORDO SCARICO FUMI	Ø100
SC	SCARICO CONDENSA	Ø40
EL	PREDISPOSIZIONE PASSAGGI DORSALI ELETTRICHE	Ø45

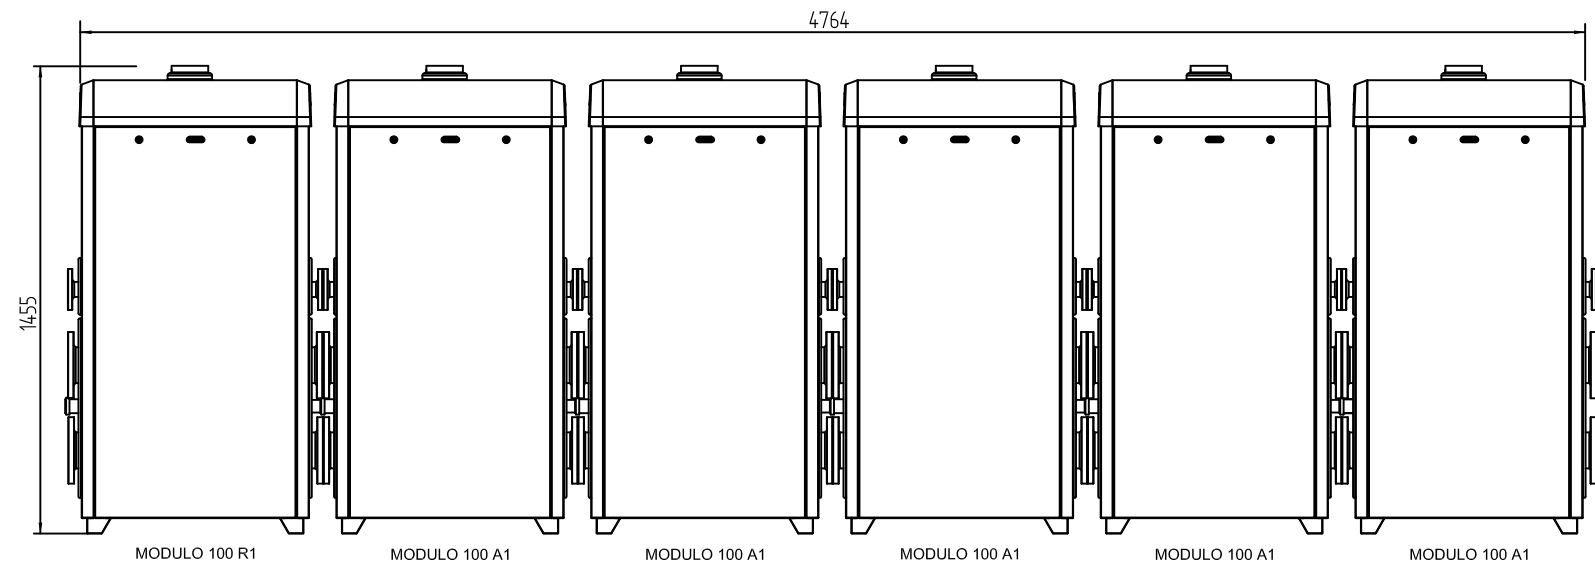

	Oggetto: <b>MODULO 600</b> 1xMODULO100R1+5xMODULO100A1 100 kW riscaldamento		Data: 01/2019	Data: _____	Proj.: _____
	Disegnato: tecnico		Verificato: _____	_____	_____
	Descrizione:		Approvato: _____	_____	_____
	Dimensioni di ingombro		Approvato: _____	_____	_____
	Scheda n.2: MODULO_600-RISC-FACING-100-1x00R1+5x100A1		_____	_____	_____